





Situationsgrundlagen für Baubeglehen

Situationsplan: Sektion: 4, Parzellenummer: 309

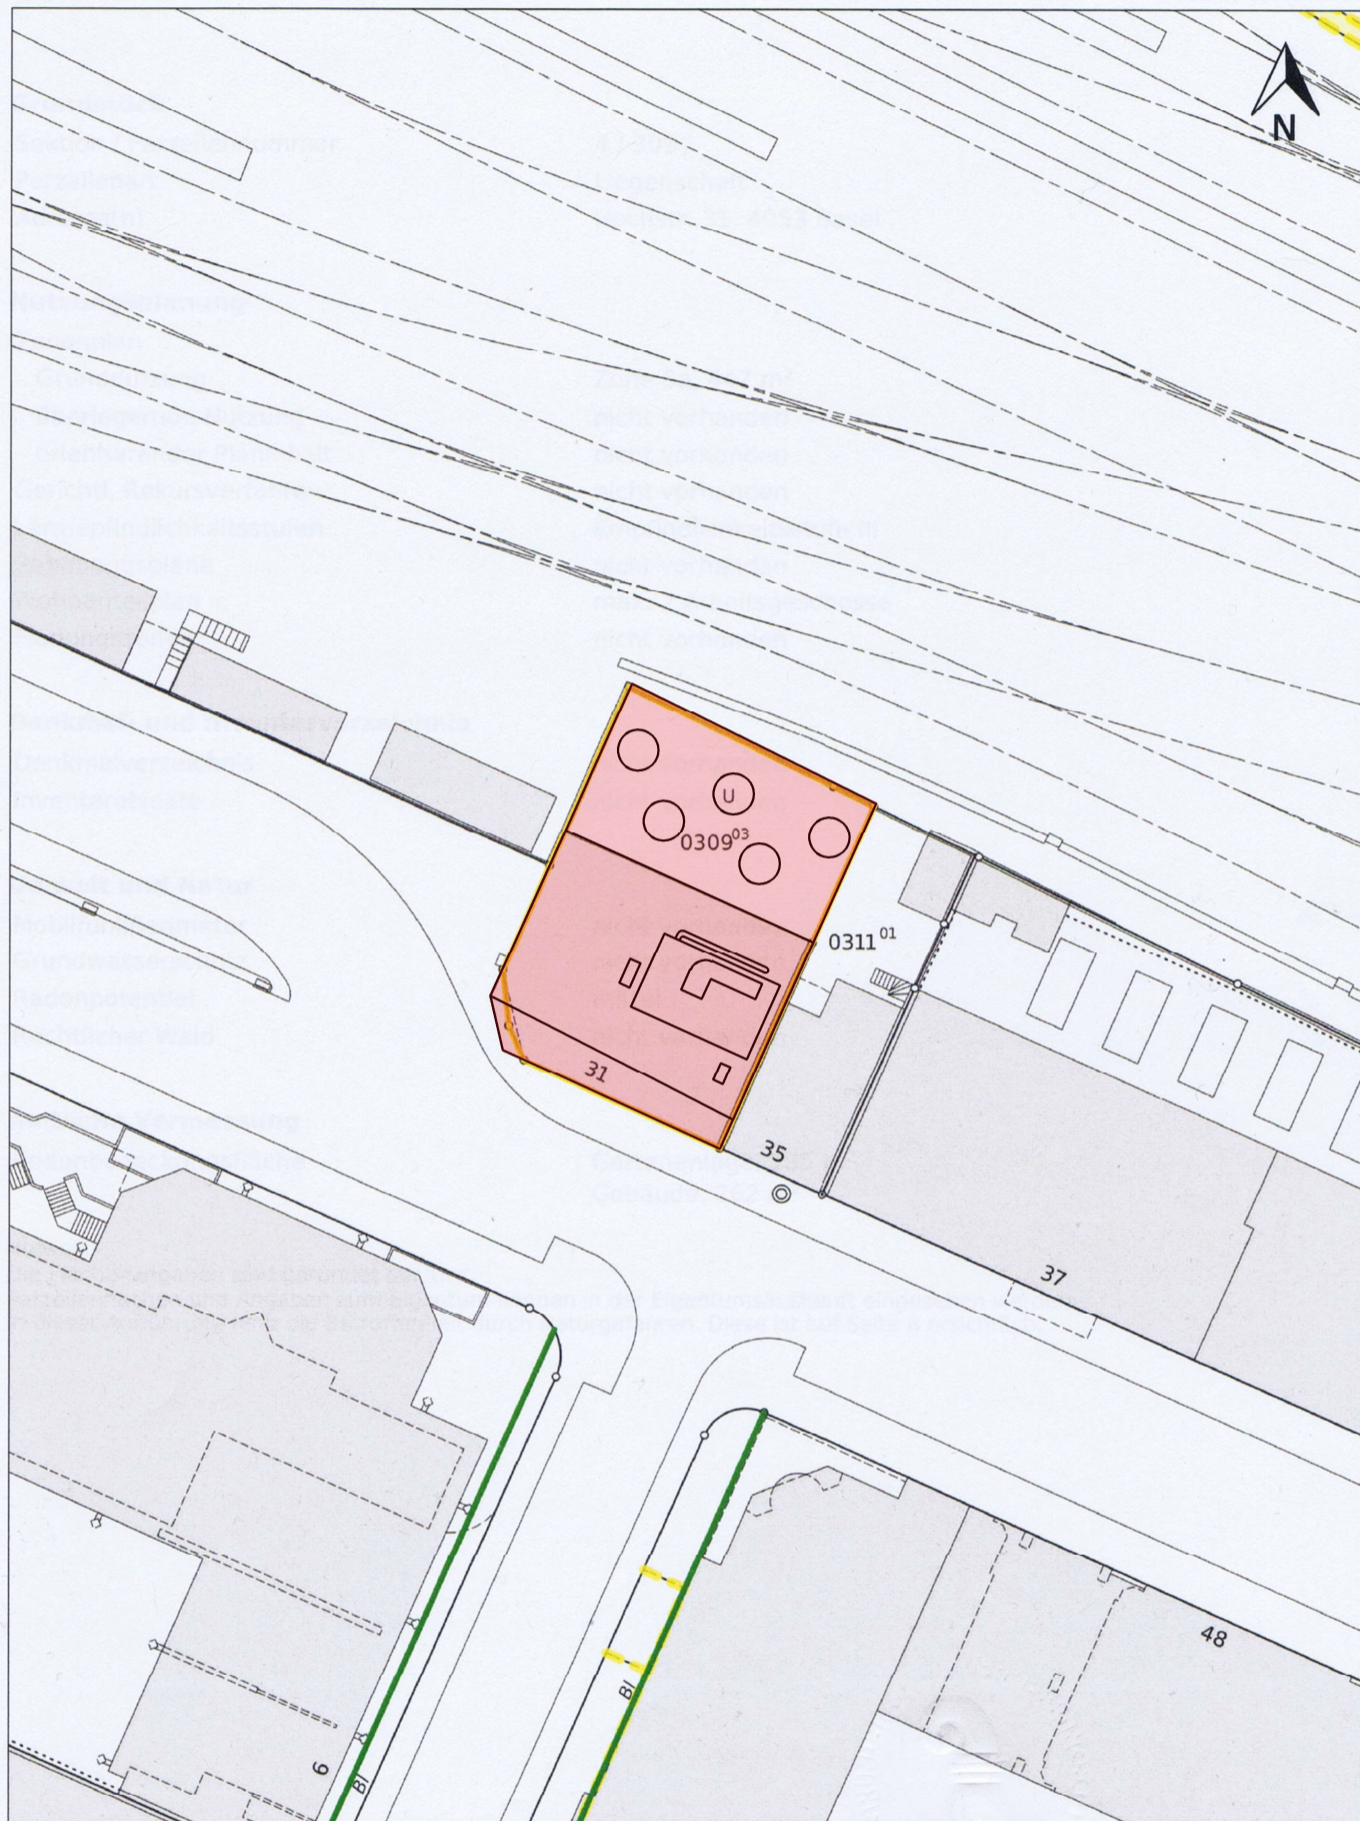

Quelle: Geodaten Kanton Basel-Stadt, map.geo.bs.ch
Dieser Ausdruck hat nur informativen Charakter,
www.geo.bs.ch/agb
Ausdruck vom 12. März 2020 09:05 Uhr

Zentrumskoordinaten LV95:
E 2'611'682 / N 1'266'060
Massstab 1:500

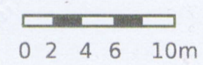

Liegenschaft Hochstrasse 31, 4053 Basel

Lage

Objekt

Fläche

Objekt-Nummer

Schnitt Situation Massstab 1:500

